
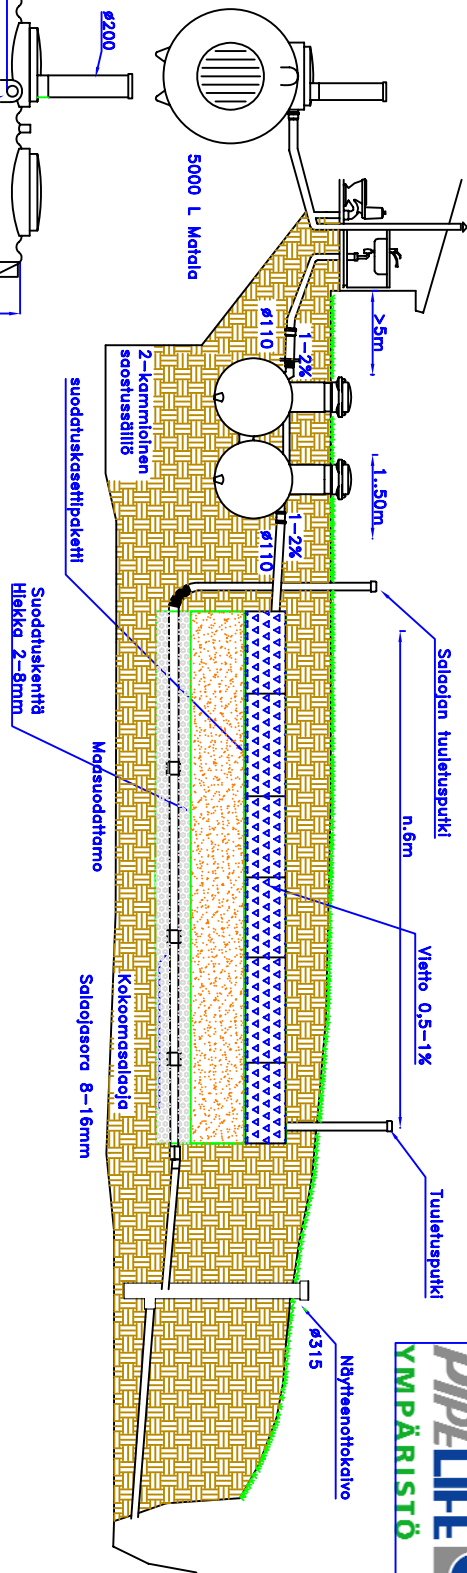
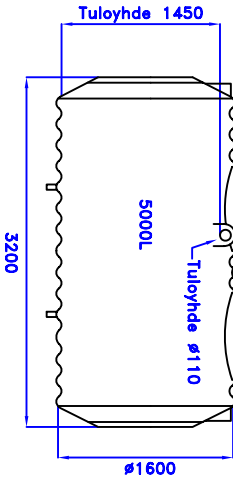
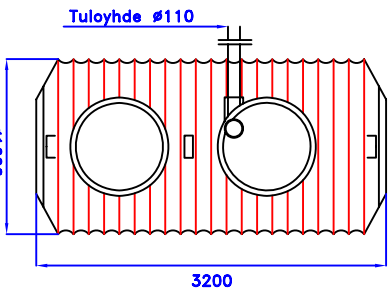


Saostussäiliön kansisto lukittavissa ja korkeus portattomasti säädettävissä.



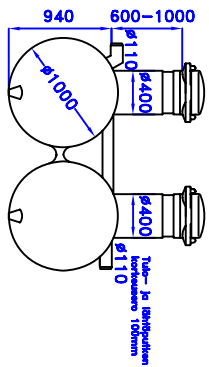


JÄRJESTELMÄN KUVAAUS

- KÄYTTÖAIKA** _____ kk/v
- MITOITUSVESIMÄÄRÄ** _____ l/vrk
- SAOSTUSSÄILIÖ:**
- 2-kammolinen, 1 m³. Erotusmatka ylh. 4 m
 - Joku muu: _____
- LÄMPIOHERISTYS:**
- Saostussäiliö
 - Ineivysputkisto
 - Joku muu: _____
- KIVITÄINNEKSET:**
- Jakokerroksen sepele, 1-6-32 mm _____ m³
 - Suodatuskasetin hiekkä, 0-8 mm _____ m³
 - Kokoontakerron sepele, 8-16 mm _____ m³
- KORKEUSASASEMA**
- Sokkelin yläpinnasta _____
 - Julkisivun alapohjasta _____

VEDENNAKOPUTUKSISTO:

- Yhteinen kenttä
 - Erilliset opistot
 - Ineivysputkien lukumäärä: _____ kpl
 - Ineivysputkien yht. pituus: _____ m
- KOKOONTAKAIVO:**
- Pipelite d=315
 - Joku muu: _____
- NAYTTEENOTTOKAIVO:**
- Pipelite d=315
 - Joku muu: _____
- PUMPPUKAIVO:**
- Pipelite d=360
 - Joku muu: _____

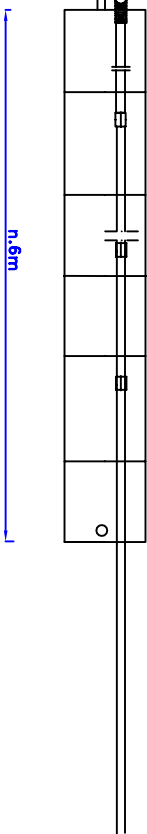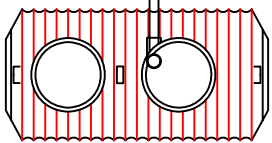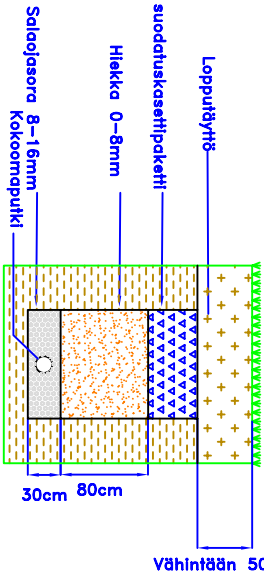

Kaupunginosa / kyä	Viranomaisen merkintöjä	Muutos
Rakennuksen nimi ja osoite	Sisätilä	PIPELIFE 1010- Kaksoisviemärointi- kasettipaketti
Rakennustoimenpide	Suunniteluoda	Työn numero
Päiväys ja allekirjoitus	Suunn.	Piir.
	TARK.	TARK.

Pohjaveden pinta