Jakokaivon ja saostussäiliön kansistot lukittavissa ja korkeus portaattomasti säädettävissä.

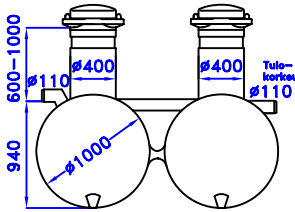

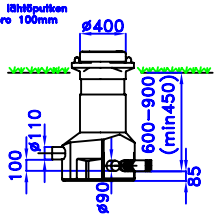

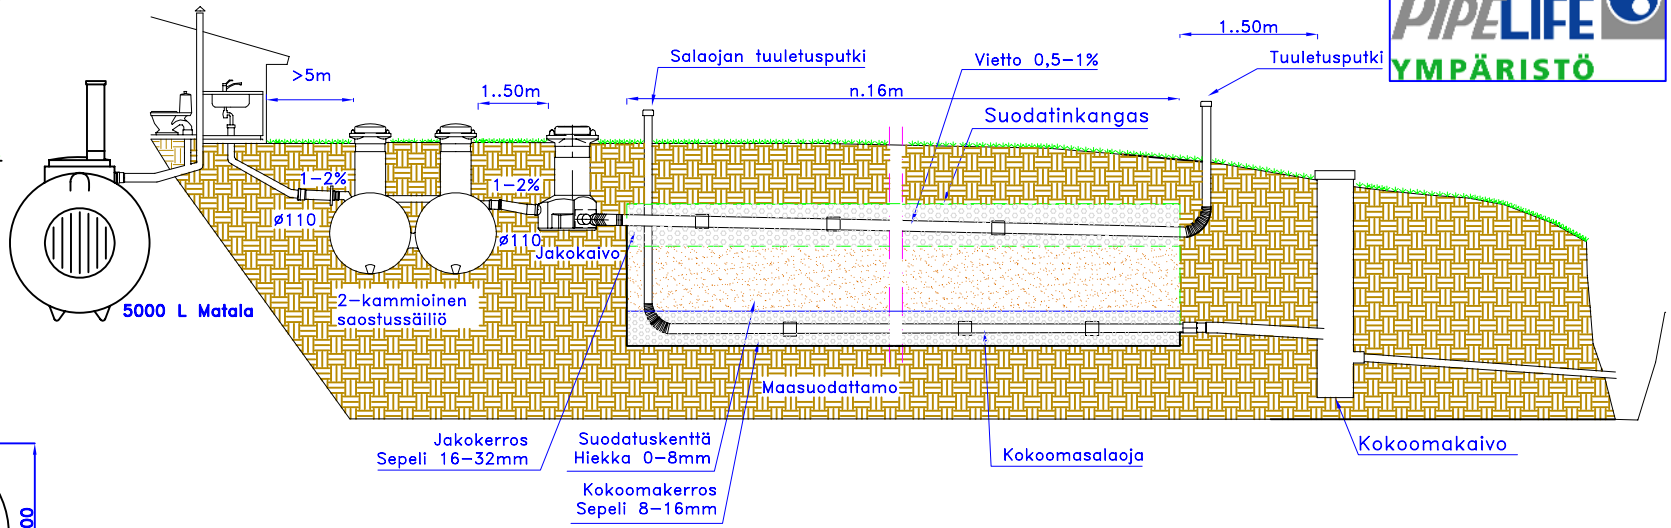

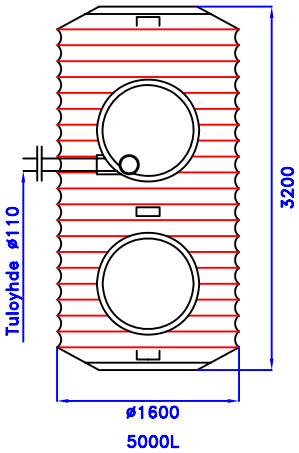

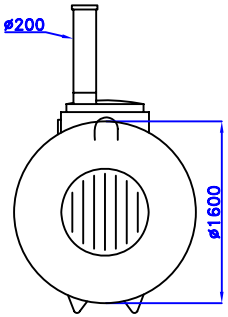

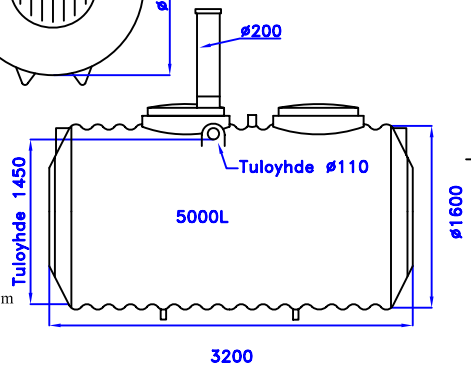

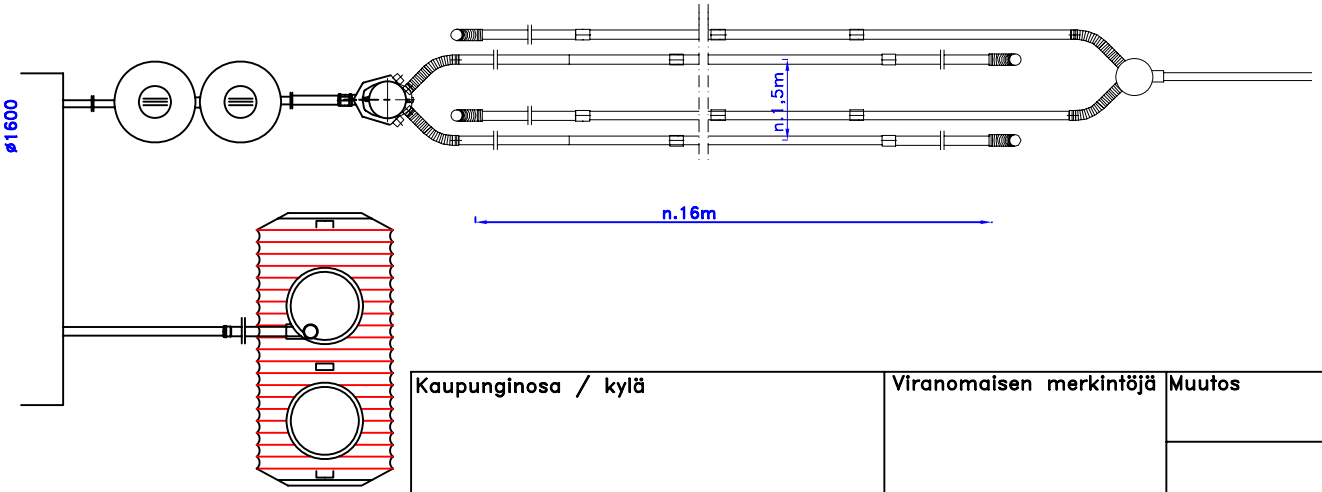

JÄRJESTELMÄN KUVAUS

KÄYTTÖAIKA _____kk/v

MITOITUSVESIMÄÄRÄ _____l/vrk

SAOSTUSSÄILIÖ:

- ☐ 2-kammioinen, 1 m³. Erotusmatka yli 4 m
- ☐ Joku muu:_____
- ☐ Säiliö on ankkuroitu

LÄMPÖERISTYS:

- ☐ Saostussäiliö
- ☐ Imeytysputkisto
- ☐ Joku muu:_____

KIVIAINEKSET:

Jakokerroksen sepeli, 16-32 mm_____m³

Suodatuskentän hiekka, 0-8 mm_____m³

Kokoomakerroksen sepeli, 8-16 mm_____m³

KORKEUSASEMA

Sokkelin yläpinnasta_____

Julkisivun alapohjasta_____

VEDENJAKOPUTKISTO:

- ☐ Yhtenäinen kenttä
- ☐ Erilliset ojastot

Imeytysputkien lukumäärä:___kpl

Imeytysputkien yht.pituus:____m

KOKOOMAKAIVO:

- ☐ Pipelife d=315
- ☐ Joku muu:_____

PUMPPUKAIVO:

- ☐ Pipelife d=560
- ☐ Joku muu:_____

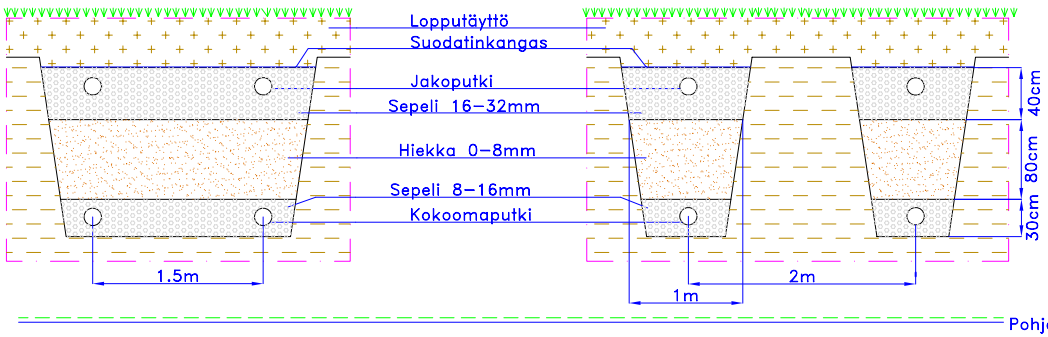

Kaupunginosa / kylä	Viranomaisen merkintöjä	Muutos
Rakennuksen nimi ja osoite	Sisältö PIPELIFE 3010 Kaksoisviemäröinti–suodatusputkistopaketti	
Rakennustoimenpide	Suunnitteluala	Työn numero
Päiväys ja allekirjoitus	Suunn.	Piirt.
	Tark.	Tark.